MOST 5 – T12.1,T13.1,T13.2,T13.3,T13.4

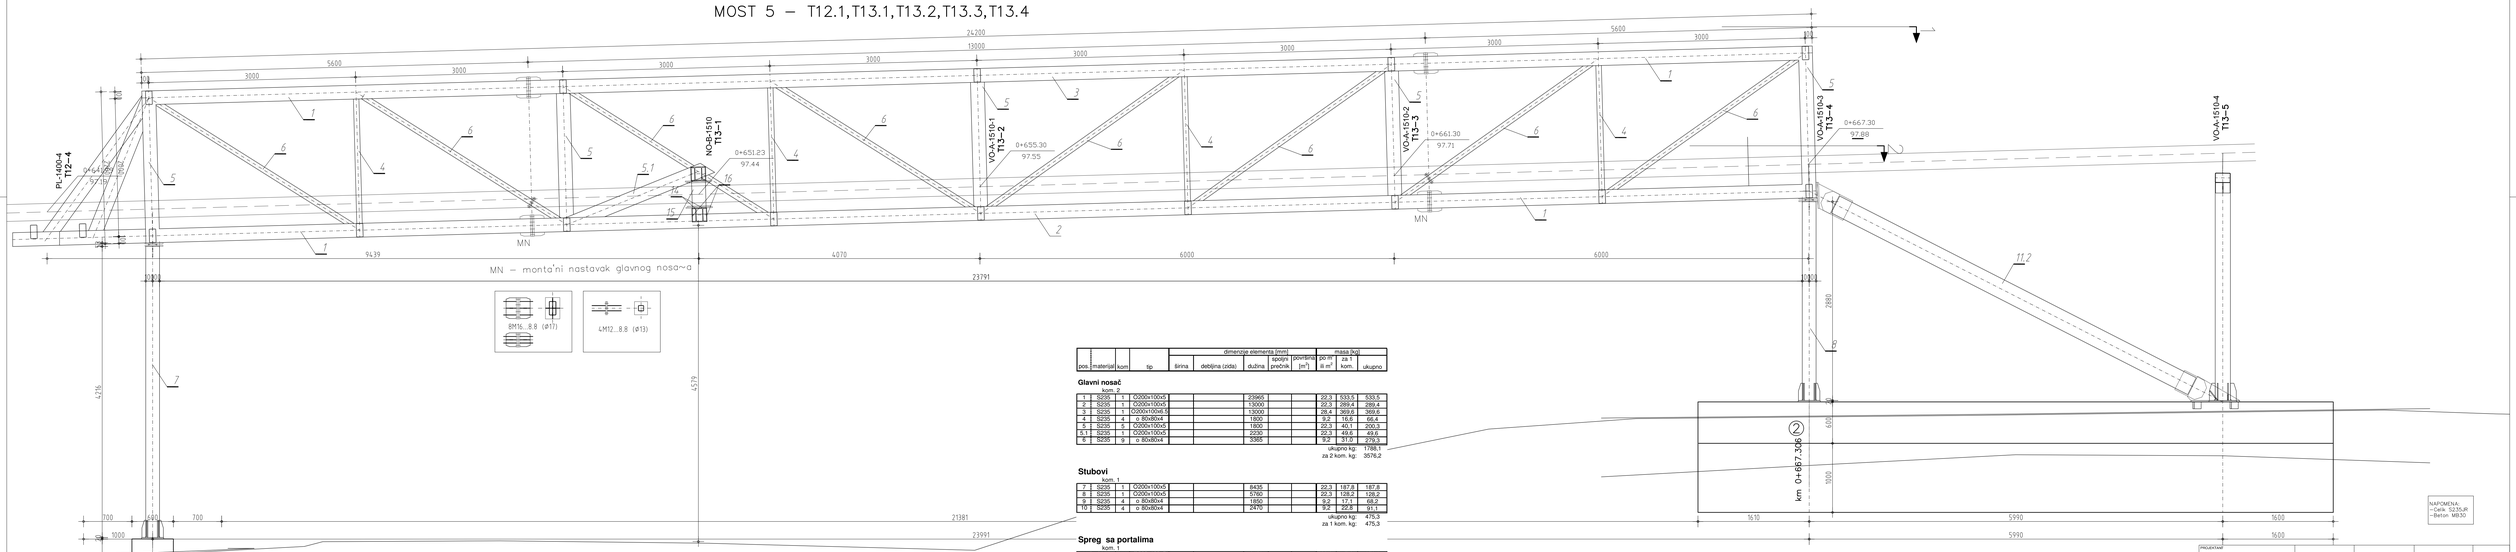

pos.	materijal	kom	tip	dimenzije elementa [mm] širina	debljina (zida)	dužina	spojnja pročnik	površina po m' [m²]	masa [kg] za 1 el. m²	kom.	ukupno
Glavni nosač											
kom 2											
1	S235	1	O200x100x5			23965			22,3	533,5	533,5
2	S235	1	O200x100x5			13000			22,3	289,4	289,4
3	S235	1	O200x100x5			13000			28,4	369,6	369,6
4	S235	4	o 80x80x4			1800			9,2	16,6	66,4
5	S235	5	O200x100x5			1800			22,3	40,1	200,3
5.1	S235	1	O200x100x5			2230			22,3	49,6	49,6
6	S235	9	o 80x80x4			3365			9,2	31,0	279,3
									ukupno kg:		1788,1
									za 2 kom. kg:		3576,2
Stubovi											
kom 1											
7	S235	1	O200x100x5			8435			22,3	187,8	187,8
8	S235	1	O200x100x5			5760			22,3	128,2	128,2
9	S235	4	o 80x80x4			1850			9,2	17,1	68,2
10	S235	4	o 80x80x4			2470			9,2	22,8	91,1
									ukupno kg:		475,3
									za 1 kom. kg:		475,3
Spreg sa portalima											
kom 1											
11	S235	14	O200x100x5			2150			22,3	47,9	670,0
11.1	S235	1	O200x100x5			3150			22,3	70,1	70,1
11.2	S235	2	I 273x5			5800			33,0	191,4	382,8
12	S235	8	I 80x80x8			3450			9,7	33,3	266,6
13	S235	16	I 80x80x8			1700			9,7	16,4	262,8
14	S235	4	I PE200			2490			22,4	55,8	223,1
15	S235	4	I PE200			370			22,4	8,3	33,2
16	S235	4	k	200	8	2490			64,0	31,9	127,5
									ukupno kg:		2036,1
									za 1 kom. kg:		2036,1

REKAPITULACIJA

Glavni nosač	3576,2 kg
Stubovi	475,3 kg
Spreg sa portalima	2036,1 kg
ukupno	6087,6 kg
+ za spojna sredstva	20,0 %
ukupno	7305,1 kg

NAPOMENA:
- Čelik S235JR
- Beton MB30

PROJEKTANT	Ime	Potpis	Datum
KPG INDUSTRIAL GROUP	Odgovorni projektant: V.Stojadinović		Okt. 2012
	Obradio: N.Tešanović		
	Odobrio: Z.Milinović		

CLIENT/NARUČILAC: ELECTRIC POWER INDUSTRY OF SERBIA

	DATE/DATUM	NAME/IME	SCALE/ PAZNJA
DRAWN/ CRTAO			1 : 25
CHECKED/ KONTROLISAO			

GLOBE SPIRIDIONE d.o.o. BEOGRAD-ZEMUN, Gospodske vode broj 2, Tel. +381 11 3000 3000, Fax +381 11 3000 3001, http://www.globe-spiridione.com

Ta narativna i grafička dokumentacija je vlasništvo firme GLOBE SPIRIDIONE d.o.o. BEOGRAD-ZEMUN, Gospodske vode broj 2 i ne smije biti korištena za bilo koje druge svrhe osim za izgradnju objekta za koje je i izrađena. Nije dozvoljeno bez pismenog ovlaštenja.

DESCRIPTION/NAZIV:
REPLACEMENT OF ASH SLURRY SYSTEM KOSTOLAC A
ZAMENA SISTEMA ODPEPELJIVANJA KOSTOLAC A
Pipeline from silo complex to TEKO B crossing
Cevovod od siloskog kompleksa do ukrštanja sa cevovodom iz TE Kostolac B
SUPPORT STEEL STRUCTURE – BRIDGE 5
ČELIČNI KONSTRUKCIJA OSLONCA – MOST 5

DRAWING INTERNAL No./BROJ INTERNOG CRTEŽA: U 055 GEC 451
DRAWING No./BROJ CRTEŽA: C06292345

SHEET/LISTI	REV.
1 OD 1	00

CAD: ACAD 2012