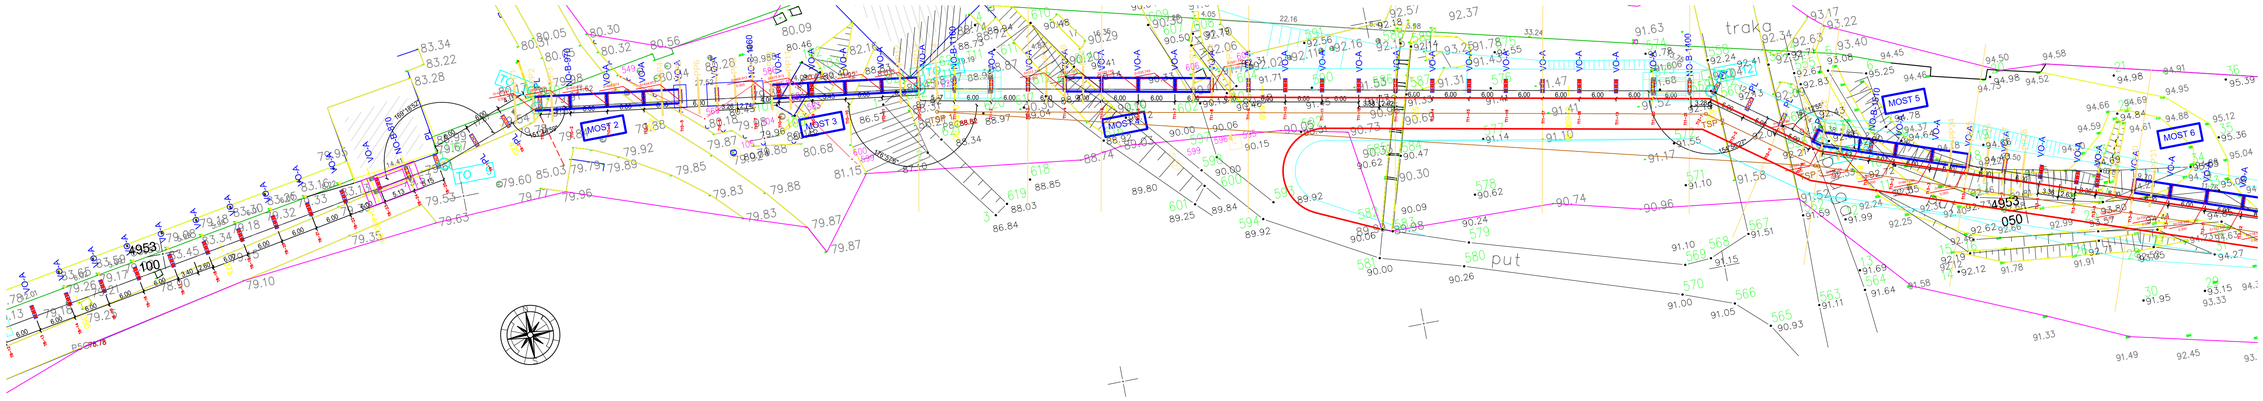

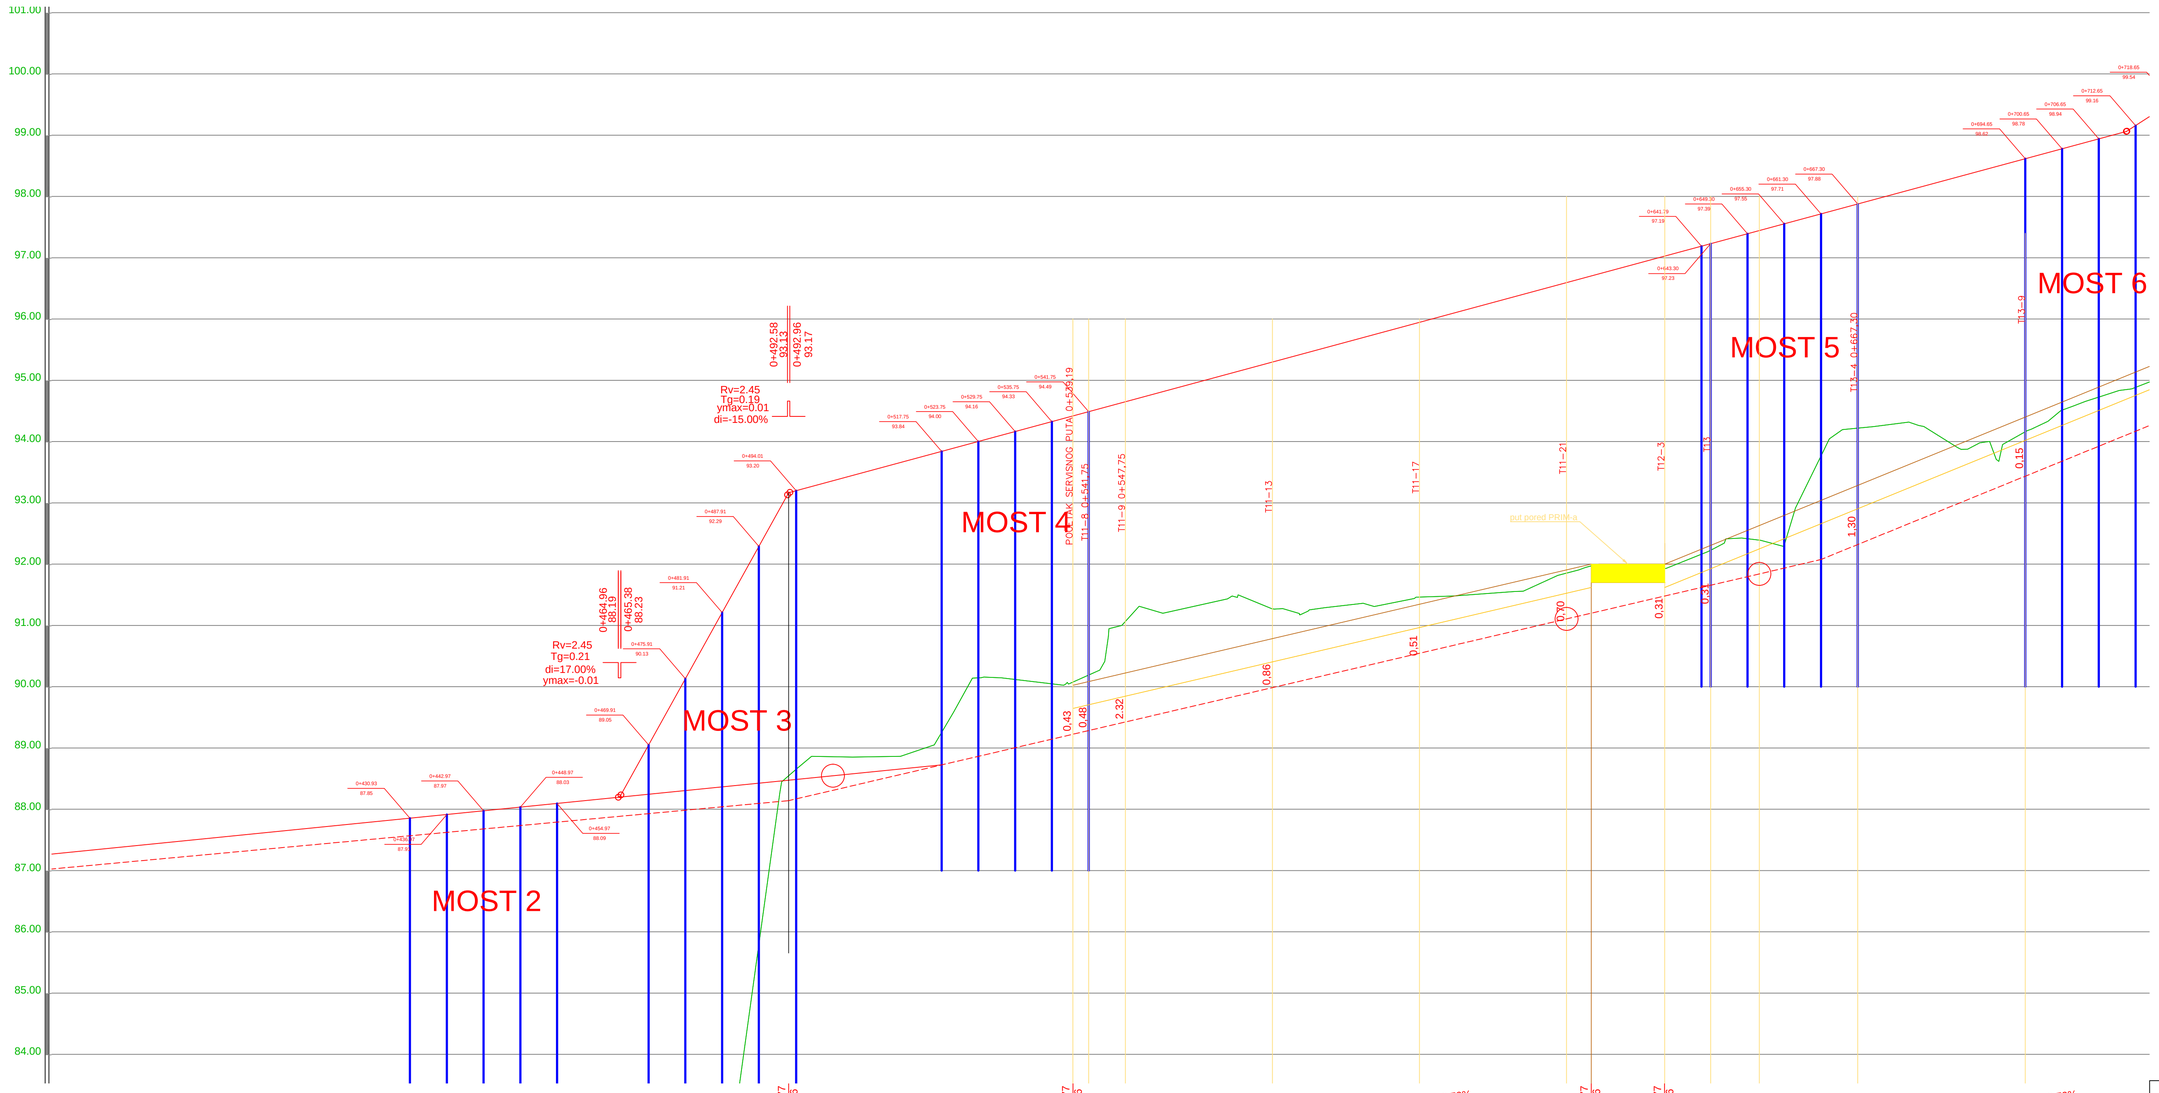

TACKE TRASE CEVOVODA		
Point No.	Y	X
1	7514058.12	4953087.12
2	7514057.80	4953309.44
3	7514037.38	4953306.63
4	7514041.01	4953280.20
5	7514055.94	4953203.36
6	7514096.81	4953194.58
7	7514087.20	4953173.56
8	7514102.96	4953081.33
9	7514247.87	4952983.75
10	7514264.41	4953111.86
11	7514326.36	4953103.19
12	7514453.23	4953078.44
13	7514459.36	4953066.63
14	7514558.81	4953035.10
15	7514659.60	4953012.09
16	7514958.55	4952933.16
17	7515079.76	4952888.17
18	7515175.71	4952865.88
19	7515820.33	4952598.60
20	7516334.56	4952378.12
21	7516382.75	4952365.19
22	7516447.04	4952296.51
23	7516456.21	4952136.91
24	7516651.51	4951950.46
25	7516667.81	4951844.18
26	7516692.82	4951507.20
27	7516944.06	4951134.14
28	7516976.94	4950992.41
29	7516978.29	4950988.64
30	7516984.06	4950963.38
31	7516984.65	4950959.42
32	7517005.41	4950870.25
33	7517034.87	4950451.83
34	7517172.84	4950266.66
35	7517189.34	4950166.74
36	7517189.20	4950149.97
37	7517188.46	4950144.19
38	7517186.49	4949855.32
39	7517188.01	4949848.83
40	7517187.98	4949835.48
41	7517186.32	4949830.09
42	7517186.30	4949809.16
43	7517181.57	4949798.30
44	7517181.63	4949269.94
45	7517062.54	4949254.68
46	7517073.37	4949253.79
47	7517069.94	4949252.66
48	7516745.23	4949202.77
49	7516737.22	4949202.26
50	7516720.00	4949196.96
51	7516674.73	4949034.35
52	7516674.73	4949029.07
53	7516619.51	4949006.07
54	7516614.39	4949003.24
55	7516574.71	4948987.59
56	7516574.73	4948982.30
57	7516374.76	4948907.22
58	7516373.13	4948925.70

TEMENA OSE SERVISNOG PUTA		
TSP 1	7514328.50	4953098.95
TSP 2	7516373.13	4948925.70
TSP 3	7516373.13	4948925.70
Nagibi puta: +92.77 93.16; +92.77 93.16; 2.70% 218.40; +92.77 93.16; +92.77 93.16; 2.70% 218.40

Niveleta posteljice: 89.64, 89.40, 89.84, 90.41, 90.96, 91.53, 91.62, 91.93, 92.92, 94.02

Kote terena: 78.31, 79.15, 79.47, 79.92, 80.09, 79.99, 88.86, 90.15, 91.31, 91.31, 91.06, 91.31, 91.21, 91.23, 91.47, 91.48, 92.23, 91.97, 91.93, 92.24, 92.41, 94.22, 94.31, 94.17, 94.47

Stacionaza: KM 375, 4, 425, 450, 475, 5, 525, 0+539.19, 541.75, 547.75, 571.74, 595.74, 0+600, 619.75, 635.76, 643.29, 667.30, 694.64, 0+700

Pravci i krivine: Lp=128.64; R=2.44, Lk=11.07, Lp=19.09; +42.88, 43.60; Lk=11.72; Lp=94.34

Odgovorni projektant:		Potpis
J. Dobrosavljevic		
SERVISNI PUT PORED PEPELOVODA		
SITUACIJA I PODUZNI PROFIL		
SHEET/LIST: 1	DATE/DATUM MART 2014.	SCALE/ RAZMERA 1 : 50 1 : 500