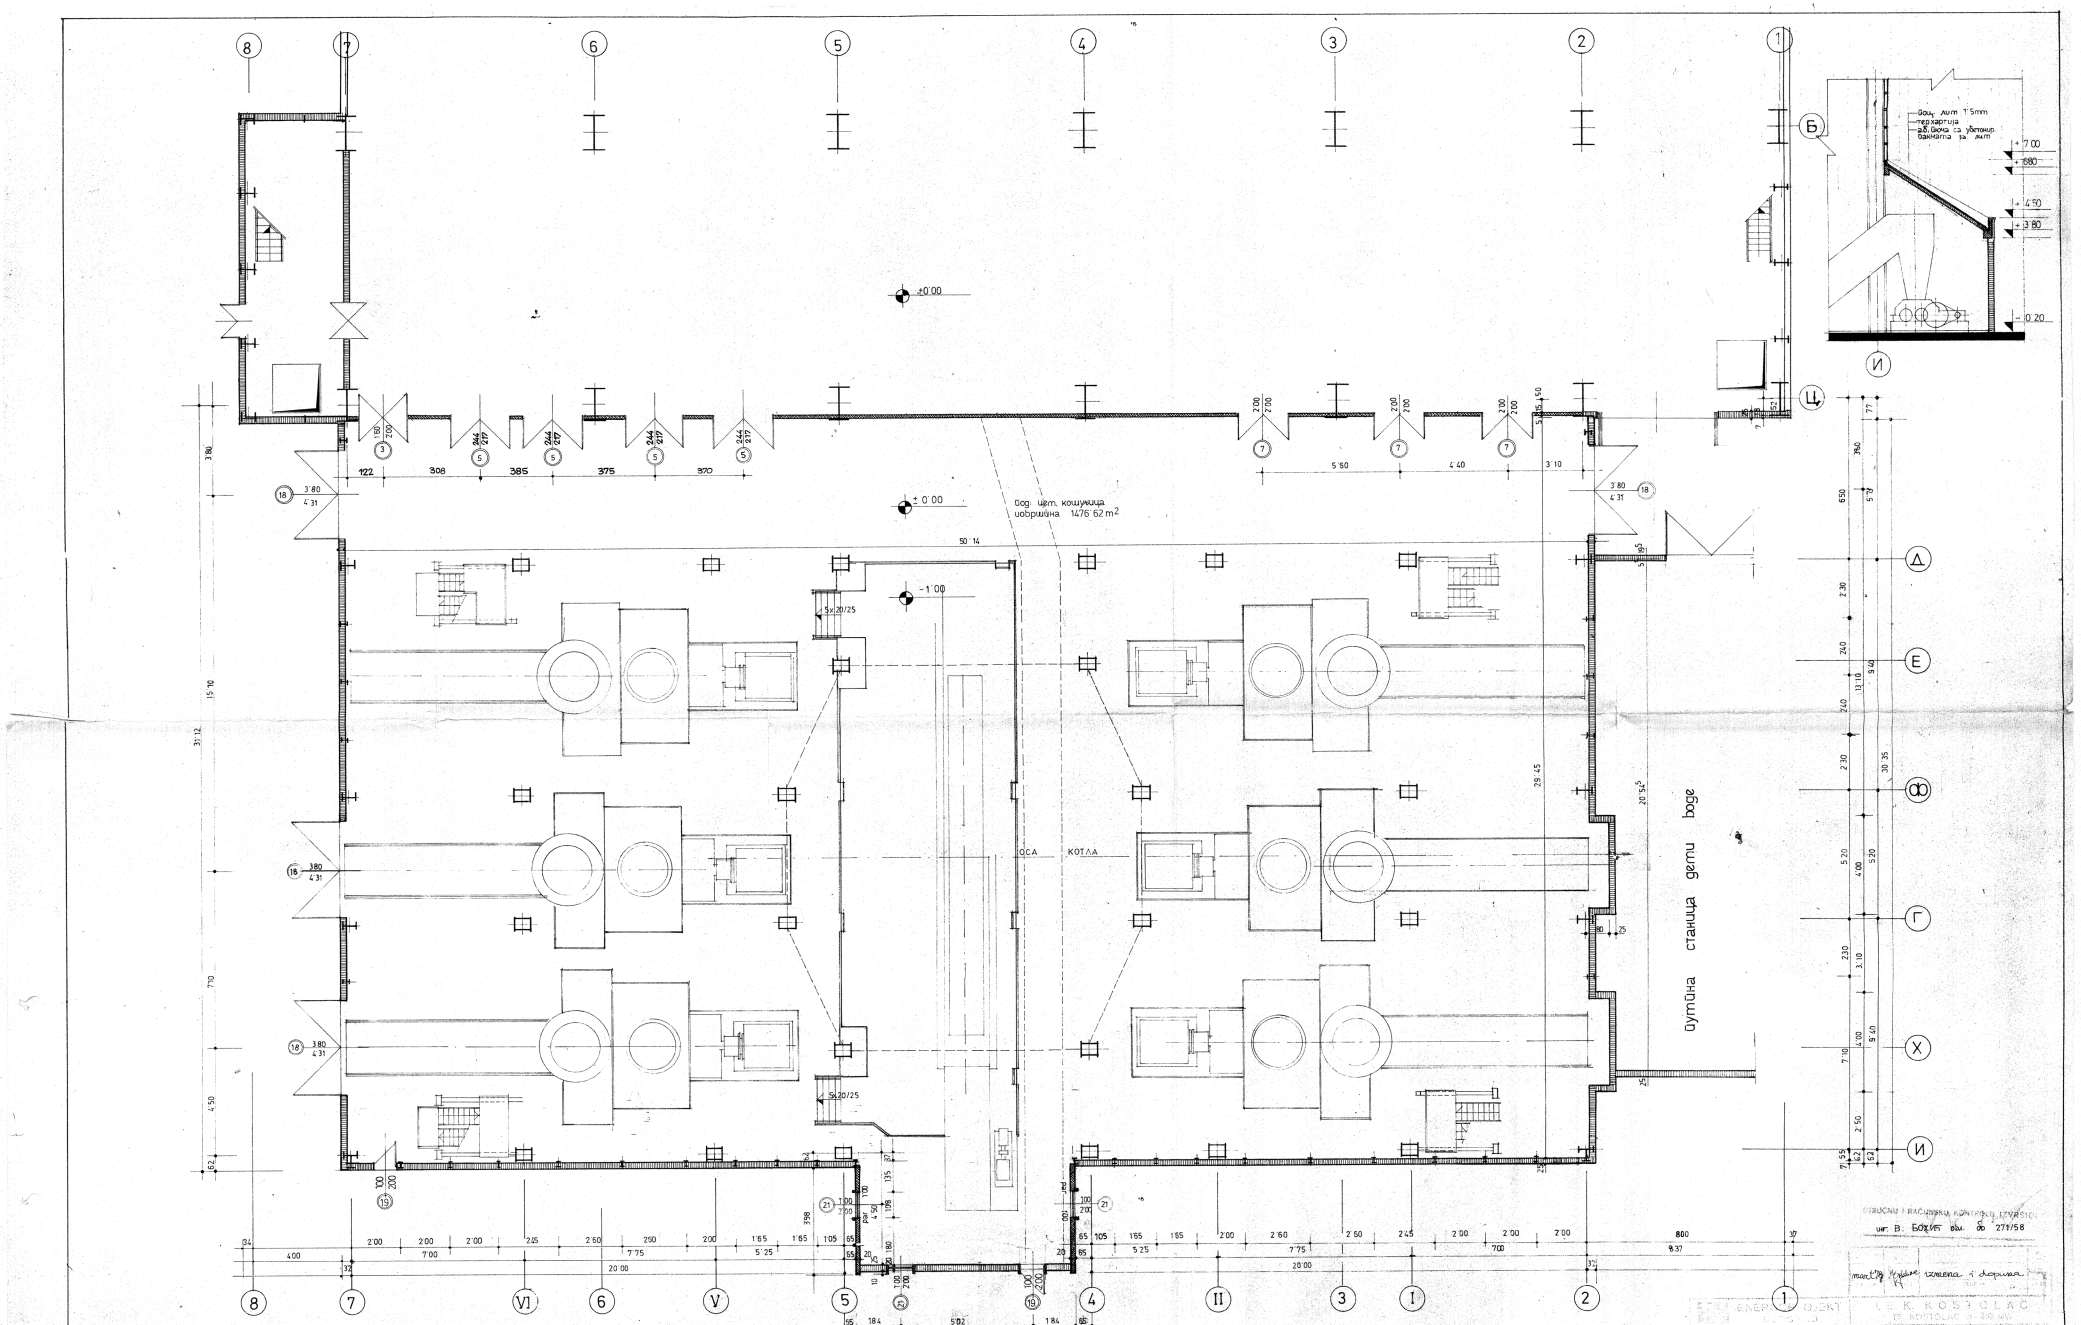
±0'00
± 0'00
-1'00
бод. шут. кошуљица
изовршена 1476'62 m²
ОСА КОТЛА
Дунавска станица деми boge
50'14
29'45
20'54
5x20/25
Бод. лит 1'5mm
терхартија
аб. бокс са увлачиц.
бакнитра за лит
+7'00
+6'80
+4'50
+3'80
-0'20
КОТЛАРНИЦА
ОСНОВА на коту ± 0'00
Г.П. ma; 75 3054-813/72
арх. В. ЈЕВТИЋ
арх. М. РАДИЧЕВИЋ
арх. Ђ. БЈЕЛАКОВИЋ
инг. В. БОЖИЋ
инг. Е. ТИМАР
1:100
Г
К1 – 266
6.1.2.
ГРАЂЕВИНСКИ И РАЧУНСКИ КОНТРОЛА ЗАВОДА
инг. В. БОЖИЋ бр. 271/58
L. K. KOS + G. A. C.