REKONSTRUKCIJA POSTOJEĆE KOMANDNE ZGRADE
RECONSTRUCTION OF THE EXISTING CONTROL BUILDING

NIVELACIJA PLATOA (PODIZANJE NIVOA ZA 0,5m)
GROUND LEVELING (RAISING THE LEVEL BY 0.5m)

IZGRADNJA NOVIH ODVODNIH KANALA
BUILDING NEW WATER CHANNELS

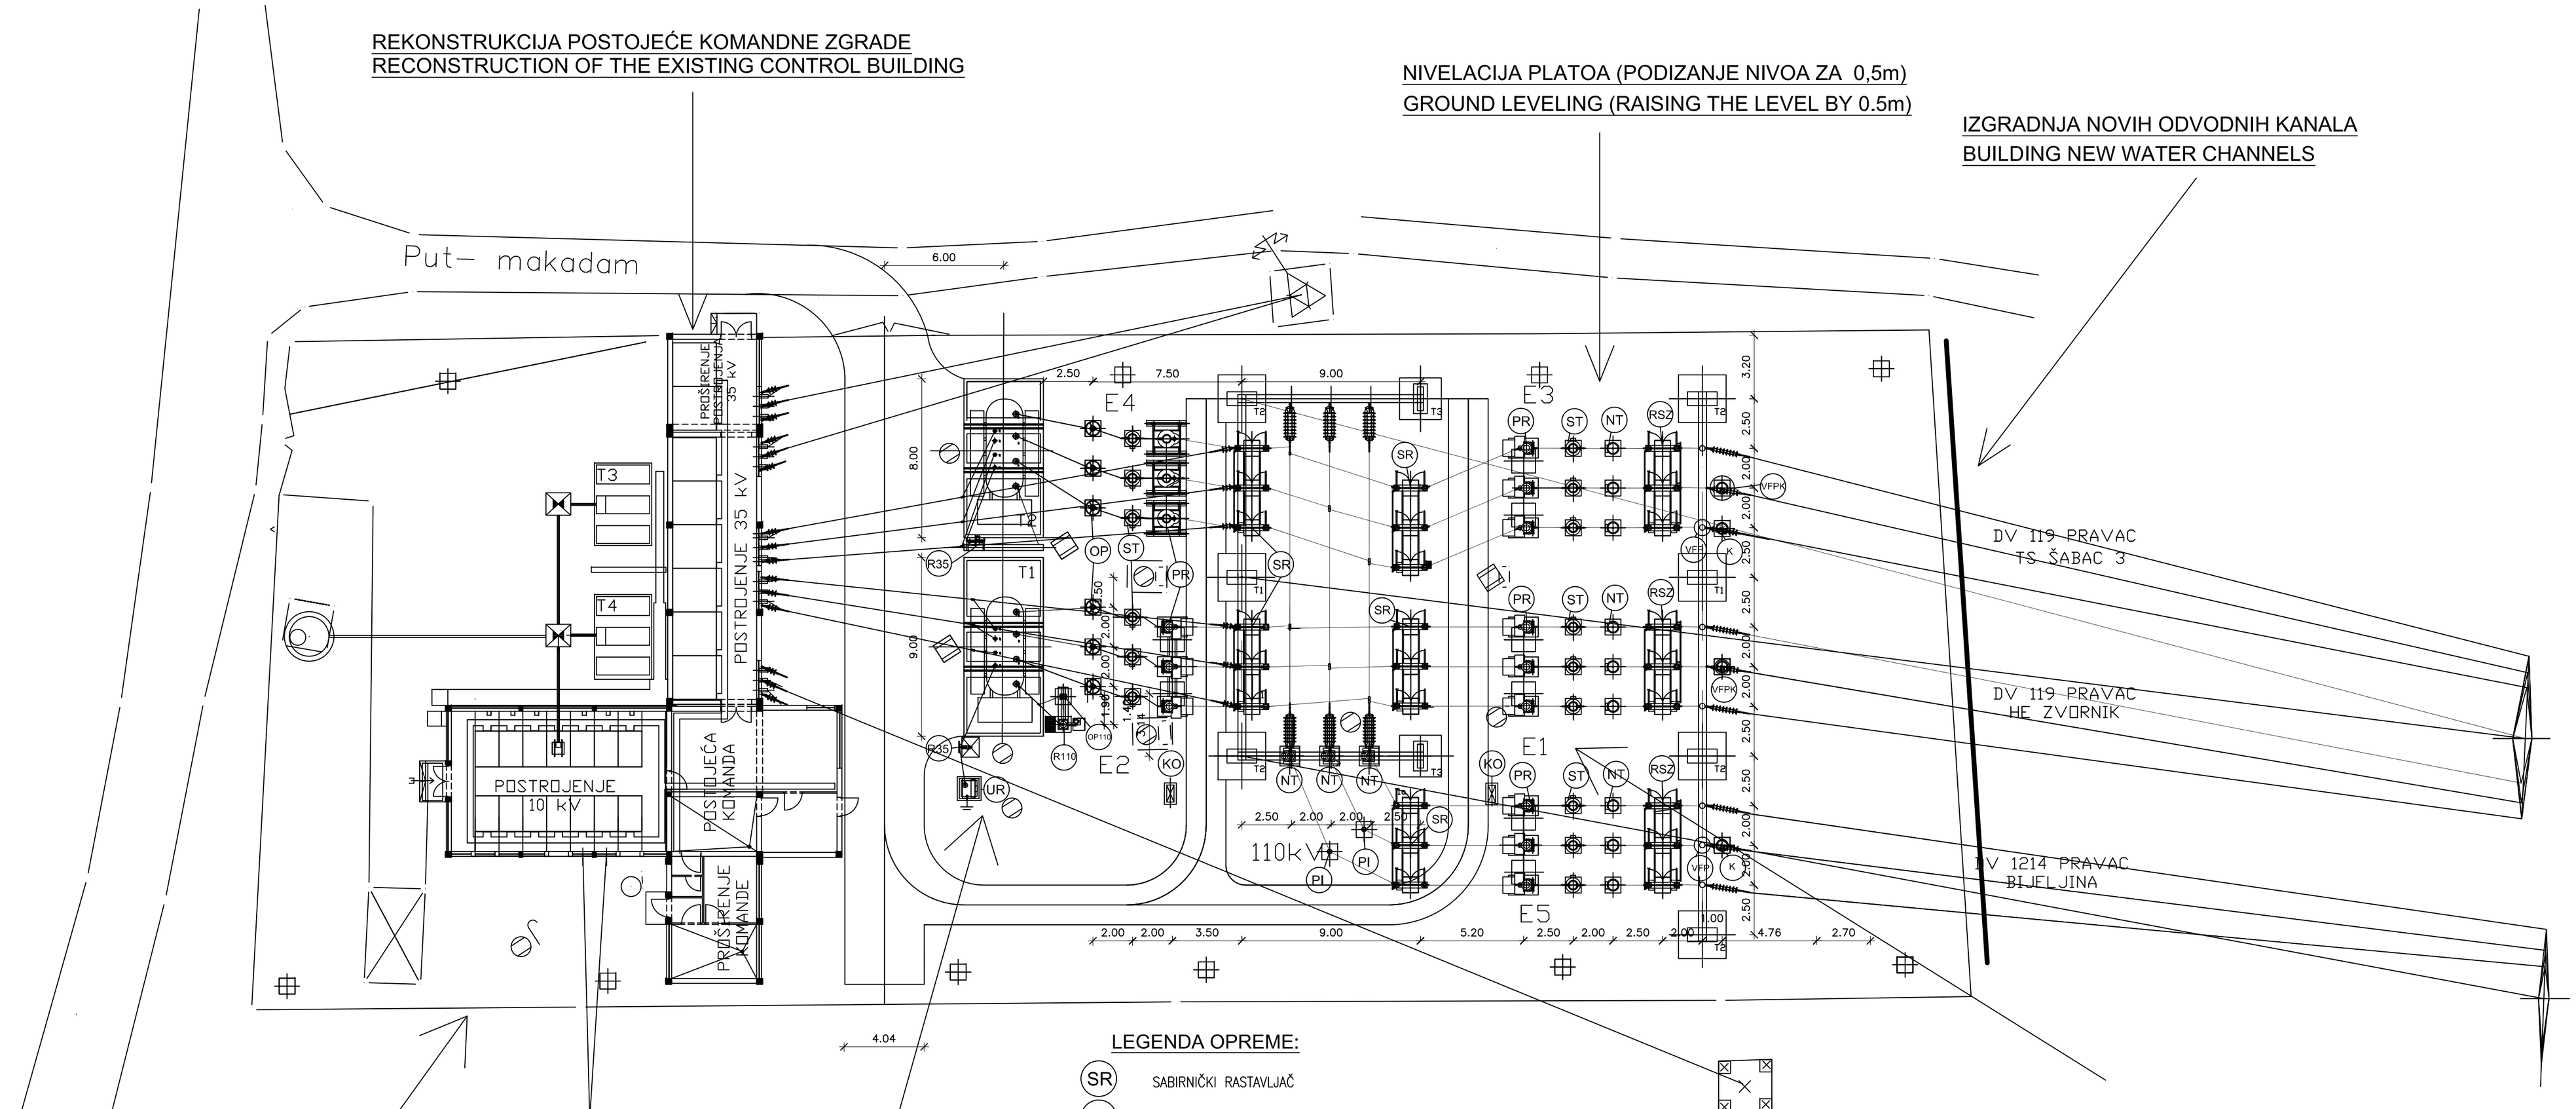

ZAMENA KOMPLETENE OGRADE
REKOSTRUKCIJA POSTOJEĆEG ODVODNOG KANALA NA OBODIMA PLATOA
REPLACING THE COMPLETE FENCE
RECONSTRUCTION OF THE EXISTING DRAINAGE CHANNEL

ADAPTACIJA TRANSFORMATORSKOG 110/35kV POLJA ZAJEDNO SA ULJNOM JAMOM U KABLOVSKIM KANALIMA
TRANSFORMATION 110/35kV FIELD ADAPTATION ALONG WITH THE OIL CHAMBER AND CABLE CHANNELS

ZAMENA SVIH NOSAČA APARATA, KABLOVSKIH KANALA, TRANSPORTNIH STAZA I DOGRADNJA TEMELJA PORTALA U POLJU 110kV
COMPLETE SUPPORT APPARATUS REPLACING, CABLE CHANNELS, TRANSPORT TATION TRACKS AND PORTAL FOUNDATION ADAPTATION IN 110kV FIELD

LEGENDA OPREME:

SR	SABIRNIČKI RASTAVLJAČ
RSZ	IZLAZNI RASTAVLJAČ SA NOŽEVIMA ZA UZEMLJENJE
PR	PREKIDAČ SNAGE
ST	STRUJNI TRANSFORMATOR
NT	NAPONSKI TRANSFORMATOR
OP	ODVODNIK PRENAPONA
PI	POTPORNI IZOLATOR
VFPK	VF PRIGUŠNICA I VF KONDENZATOR
R110	JEDNOPOLNI RASTAVLJAČ ZA UZEMLJENJE ZVEZDIŠTA 110kV
OP110	ODVODNIK PRENAPONA ZA UZEMLJENJE ZVEZDIŠTA 110kV
R35	JEDNOPOLNI RASTAVLJAČ ZA UZEMLJENJE ZVEZDIŠTA 35kV
UR	ULJNI OTPORNIK ZA UZEMLJENJE ZVEZDIŠTA 35kV
KO	KOMANDNI ORMAN

Projektna organizacija:	Elektroistok Inženjering d.o.o. Beograd, Kumodraška 380			Investitor:	EPS DISTRIBUCIJA - BEOGRAD Masarikova 1 - 3
Naziv projekta:	Rekonstrukcija i dogradnja TS 110/35/10kV Lešnica			Vrsta tehničke dokumentacije:	IDP- Idejni projekat
Naziv objekta:	TS 110/35/10kV Lešnica			Oznaka i naziv dela projekta:	4 - Projekat elektroenergetskih instalacija
	Ime i prezime	Broj licence:	Potpis:	Naziv crteža:	DISPOZICIJA TS POSTOJEĆE STANJE
Odgovorni projektant:	mr Ivica Milovanović dipl.in2.el.	351 E 460 07			
Kontrolisao:	Petar Pristov dipl.in2.el.	351 4418 03		Razmera: 1:200	Datum: 10.2015 / Broj projekta: IDP 294 / Registracioni broj crteža: T2015/226