

Radna verzija katastarsko-topografskog plana
dela kruga Termoelektrane Kostolac A

4
953
400

350


300

250

200

150

LEGENDA:	
①	PRIVREMENA GRADILISNA OGRADA
②	ULAZ-IZLAZ / PRIVREMENA GRADILISNA KAPLJA
③	PRIVREMENI GRADILISNI PUT
④	FABRIKA BETONA
⑤	ČUVARSKA KUĆICE
⑥	ARMIRANI ČIPI POGON
⑦	TESARSKI POGON
⑧	TOALETI
⑨	RADNI PLATO MAŠINSKE MONTAŽE
⑩	OBJEKTI PODIZVOĐAČ A
■	OBJEKTI GENERALNOG IZVOĐAČA
■	KRAN 1

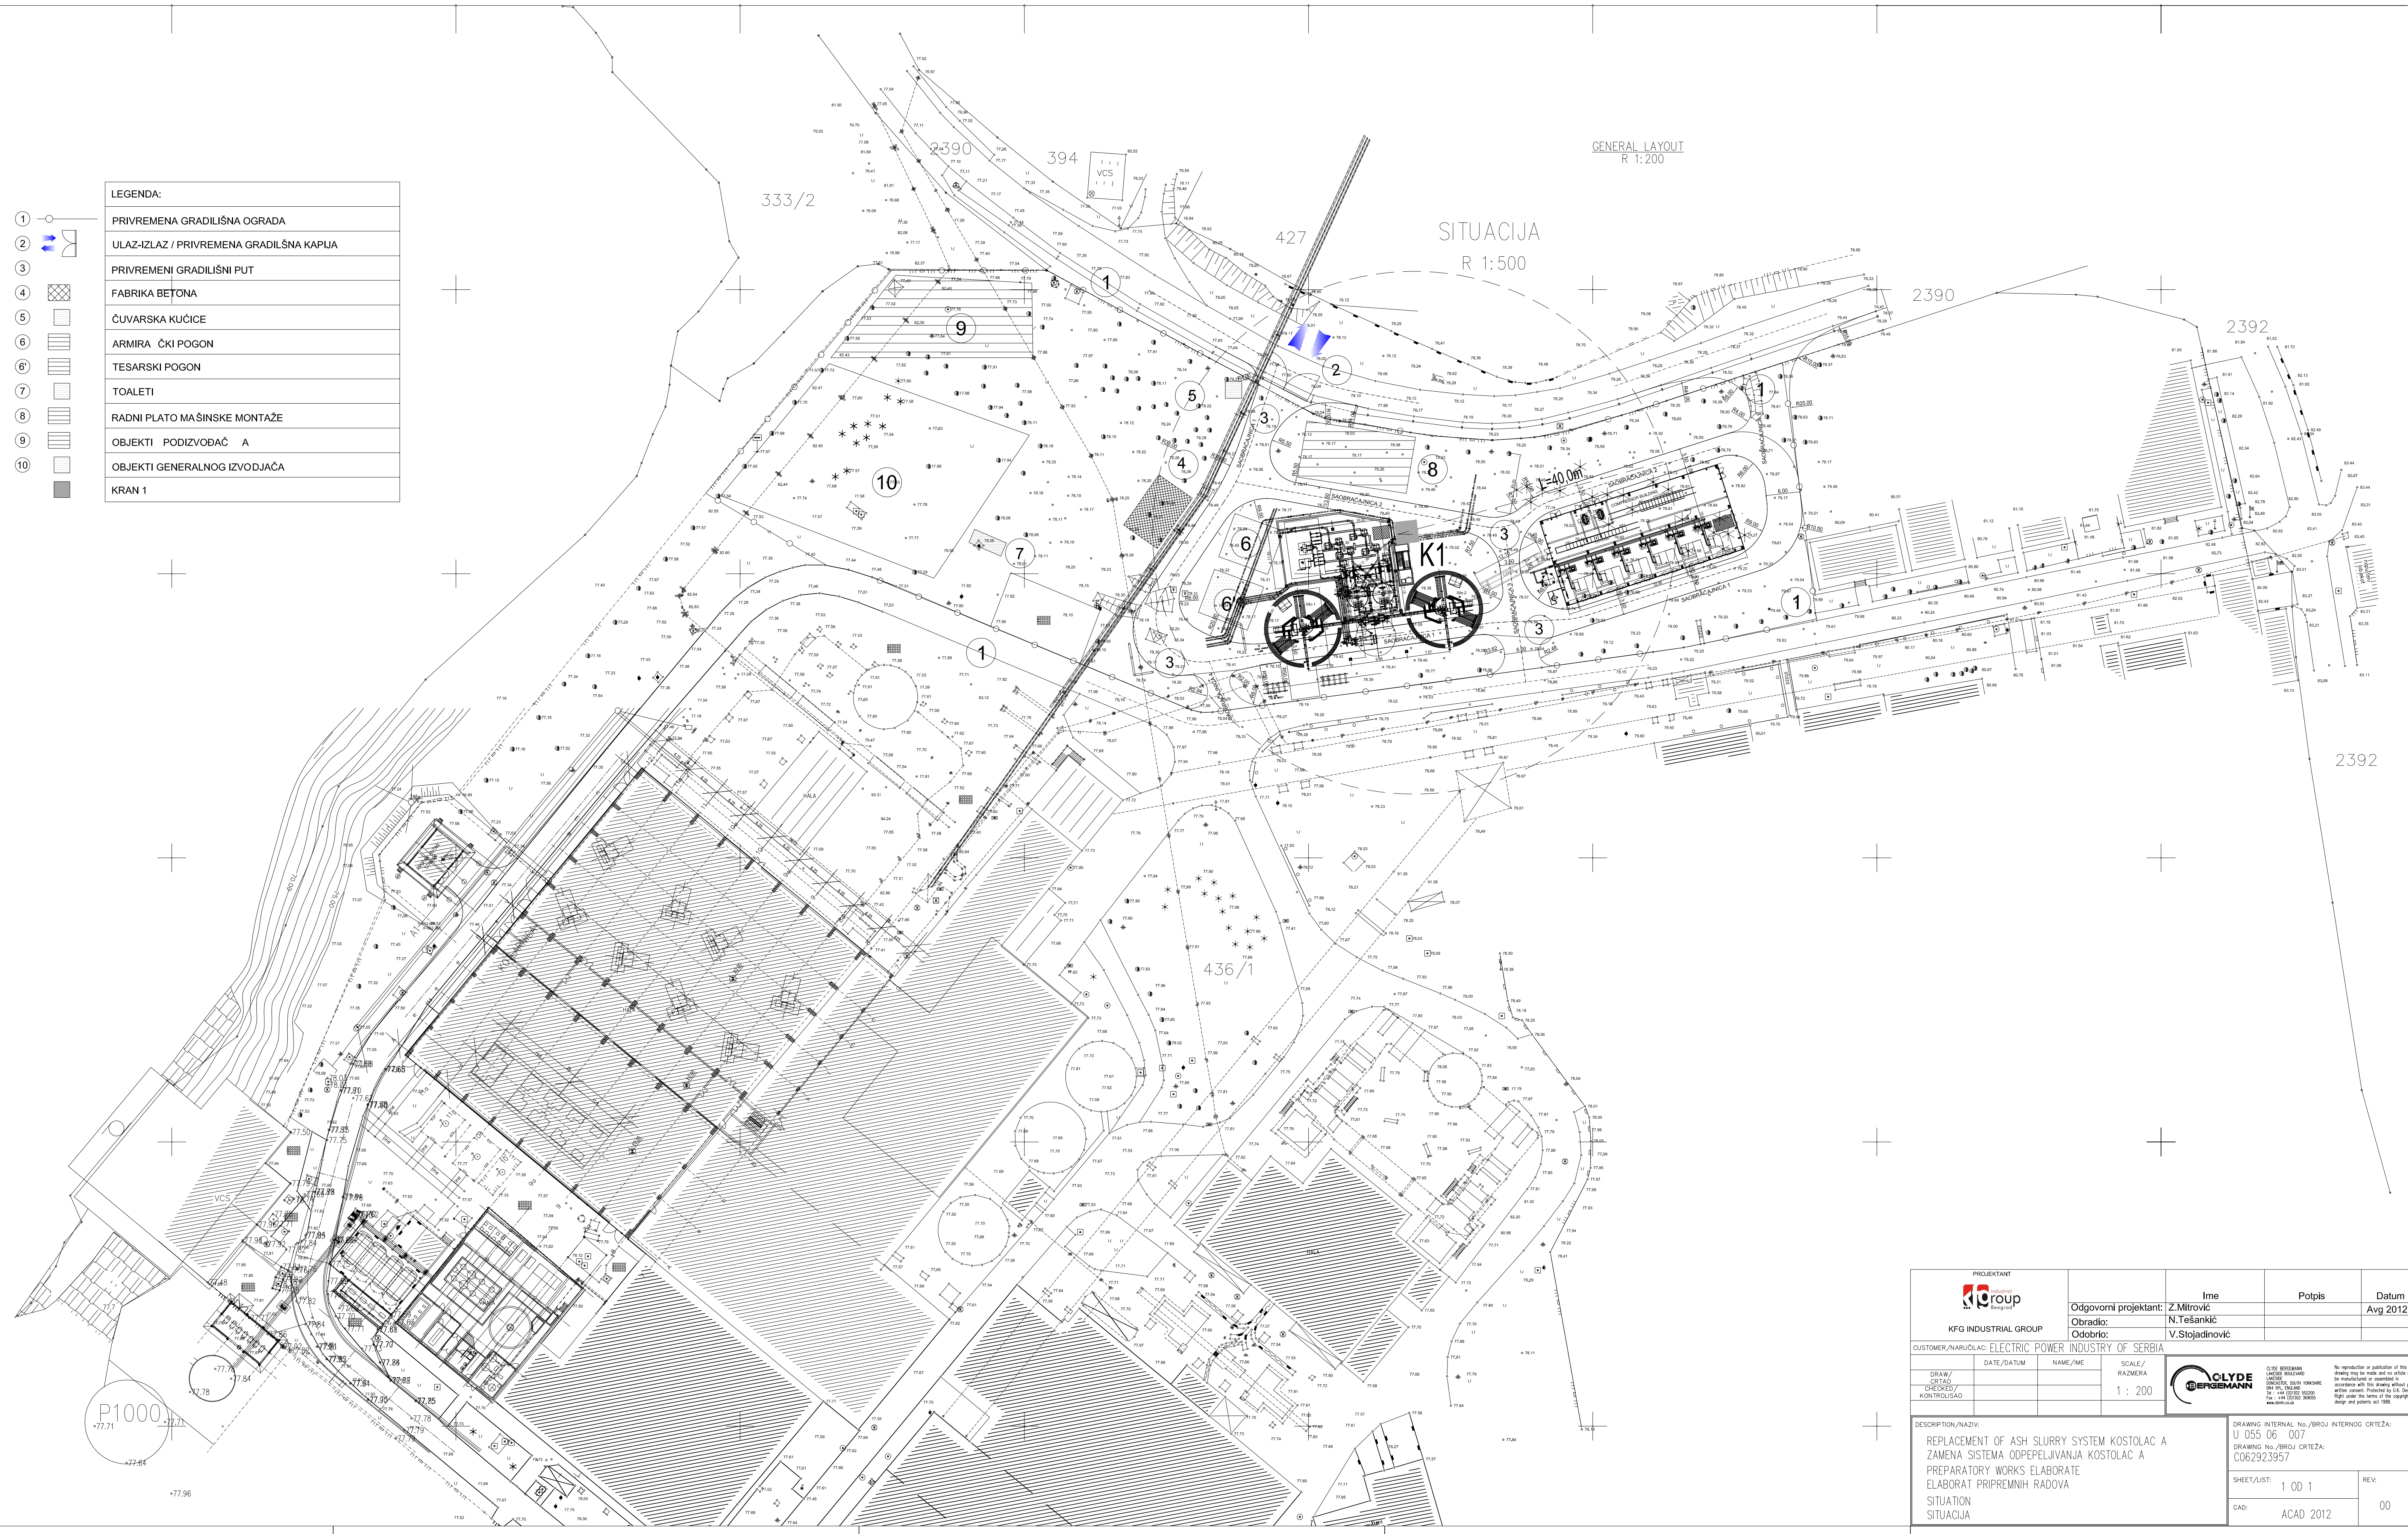

GENERAL LAYOUT
R 1:200

SITUACIJA
R 1:500

		Ime: _____ Potpis: _____ Datum: Avg 2012	
KFG INDUSTRIAL GROUP		Odgovorni projektant: Z. Mitrović Obradio: N. Tešankić Odobrio: V. Stojadinović	
CUSTOMER/NARUČILAC: ELECTRIC POWER INDUSTRY OF SERBIA			
DRAWN / CREATED / CHECKED / CONTROLLED	DATE/DATUM: _____ NAME/IME: _____	SCALE / RAZMERA: 1:200	
DESCRIPTION/NAZIV: REPLACEMENT OF ASH SLURRY SYSTEM KOSTOLAC A ZAMENA SISTEMA OPEPELJIVANJA KOSTOLAC A PREPARATORY WORKS ELABORATE ELABORAT PRIPREMNIH RADOVA SITUACIJA		DRAWING INTERNAL No./BRŠUJ INTERNOG CRTEŽA: U: 055 06 007 DRAWING No./BRŠUJ CRTEŽA: C062923957	
SHEET/ARŠ: 1 OD 1		REV: 00	
CAD: ACAD 2012			